

Spitalul Județean de Urgență Piatra Neamț

Cod fiscal: 2613362
Piatra Neamț, Bd. Traian nr.1-3,
Tel-0233219440-centrală-0233214039-secretariat-Fax-0233216562
e-mail: sjuneamt@sjuneamt.ro
Operator prelucrare date cu caracter personal nr. 24087

Nr. din

Specificație tehnică

Pentru distribuitorul de apă rece din stația de hidrofor a CT a SJU Piatra Neamț


Distribuitorul de apă rece din stația de hidrofor a CT se compune dintr-o țeavă de absorbție cu diametrul de 220 mm și cu o lungime de cca. 3,50 m. Această ramură este prevăzută la intrare cu o vană de apă DN 150, PN 10-16, cu doi robineti de golire de 1", unul imediat după vană iar celălalt la capătul opus. De asemenea se va prevedea un ștuț cu robinet de 1/2" pentru montarea unui manometru. Pe lungimea conductei vor fi trei racorduri din țeavă cu diametrul de 90 mm și lungimea de cca. 0,60 m pentru legarea pompelor pe partea de admisie. Aceste racorduri vor fi prevăzute cu vane de apă DN 80, PN 16 și flanșe de racordare la pompă.

Ramura de refulare a distribuitorului se va realiza dintr-o țeavă cu diametrul de 160 mm, care va pleca din țeava de admisie, imediat după vana de 150 mm. și această ramură va fi prevăzută, atât la intrare cât și la ieșire cu vane DN 80, PN 16 și un ștuț cu robinet de 1/2", pentru montarea unui manometru. Pe țeava de refulare se vor monta trei racorduri din țeavă cu diametrul de 90 mm și lungimea de cca. 1,20 m, prevăzute cu clapete de unic sens DN 80, PN 16, cu vane de închidere DN 80, PN 16 și flanșe pentru racordarea pompelor.

Toată această instalație va fi grunduită, vopsită și izolată pentru prevenirea condensului.

Ing. NEACȘU Constantin



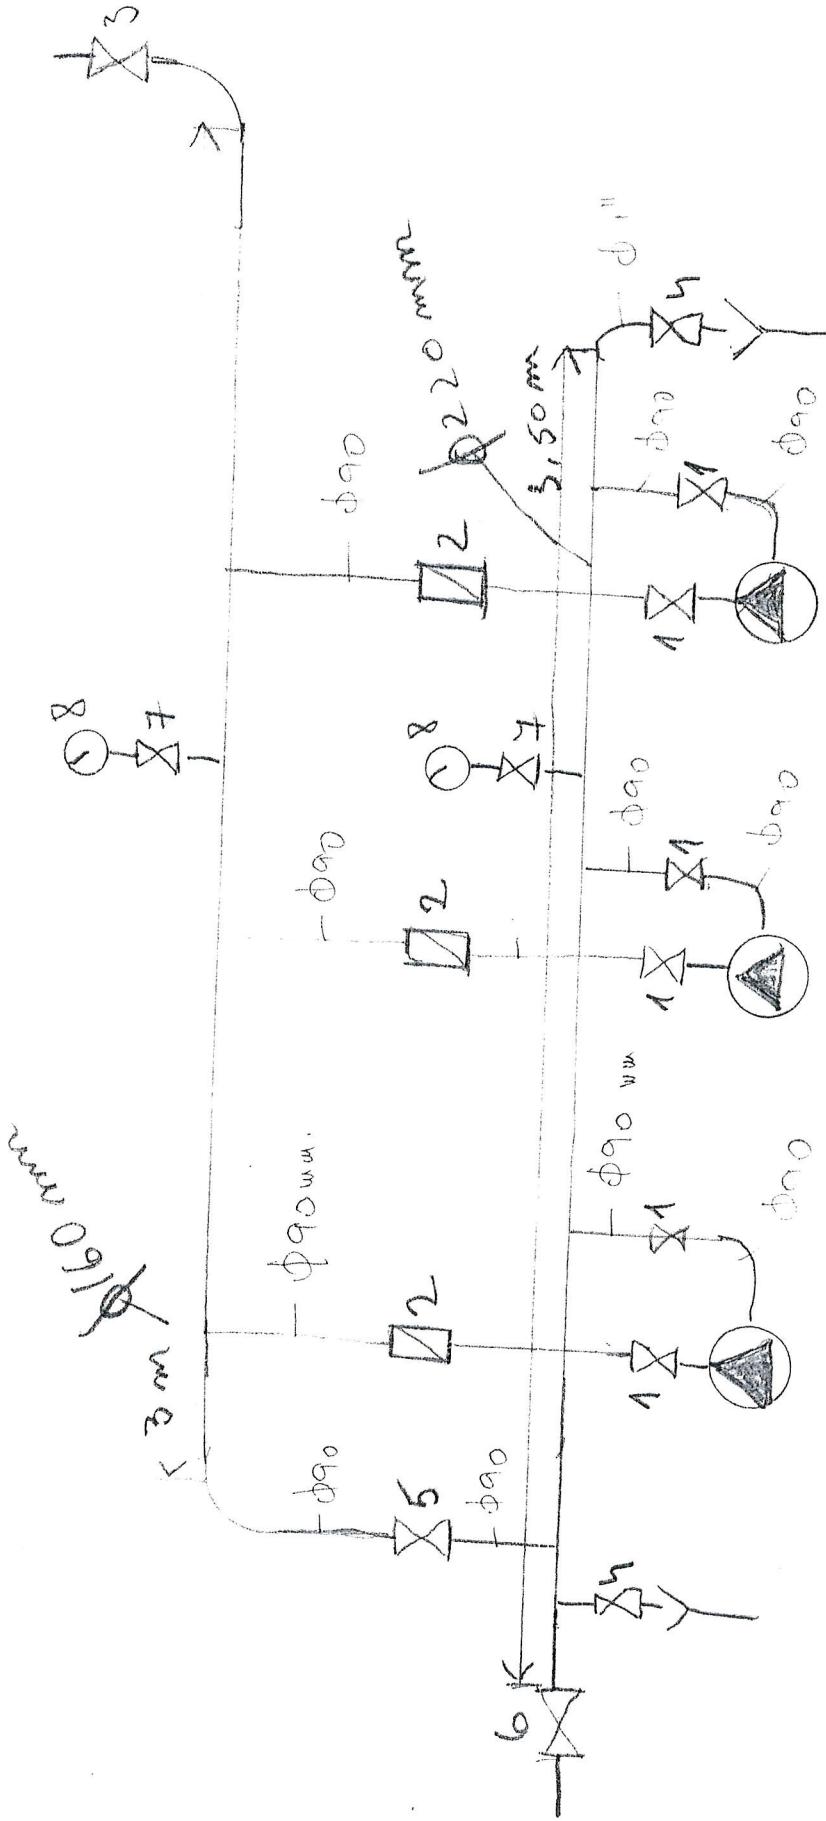

1 DN 80 PN 16

2 CLAPET ASSENTO ANSO AN16

3 DN 80

4 - ROBINET $\frac{1}{2}$

8 - MANOMÉTRIQUE - 10 KPA